




○ -- kolektor grawitacyjny  
 (K 9) -- studnia żelazowa sieci grawitacyjnej  
 --- numer przyłącza  
 --- granica opracowania


Nie wyklucza się istn.  
 innych nie wykazanych  
 mapie urzędzeń  
 lub o których  
 w Instytut

Przedstawiona sytuacja jest z  
 ze stanem faktycznym na gr  
 na dzień 20.11.2008r

Mapa niniejsza może służyć do  
 projektowych

**MAPA DO CELÓW PROJEK**  
**WYCINEK MAPY ZASADNIC**  
 Wój. Iodzkie pow. skienlewicki  
 obiekt: Słupia dz. 1401, 1402, 20  
 945, 899, 388, 1403, 1404, 1405, 1  
 113.343.011, 113.343.013, 113.34  
 113.343.061  
 w skali 1: 1000 NR arkusza mapy  
 1330, 870, 770

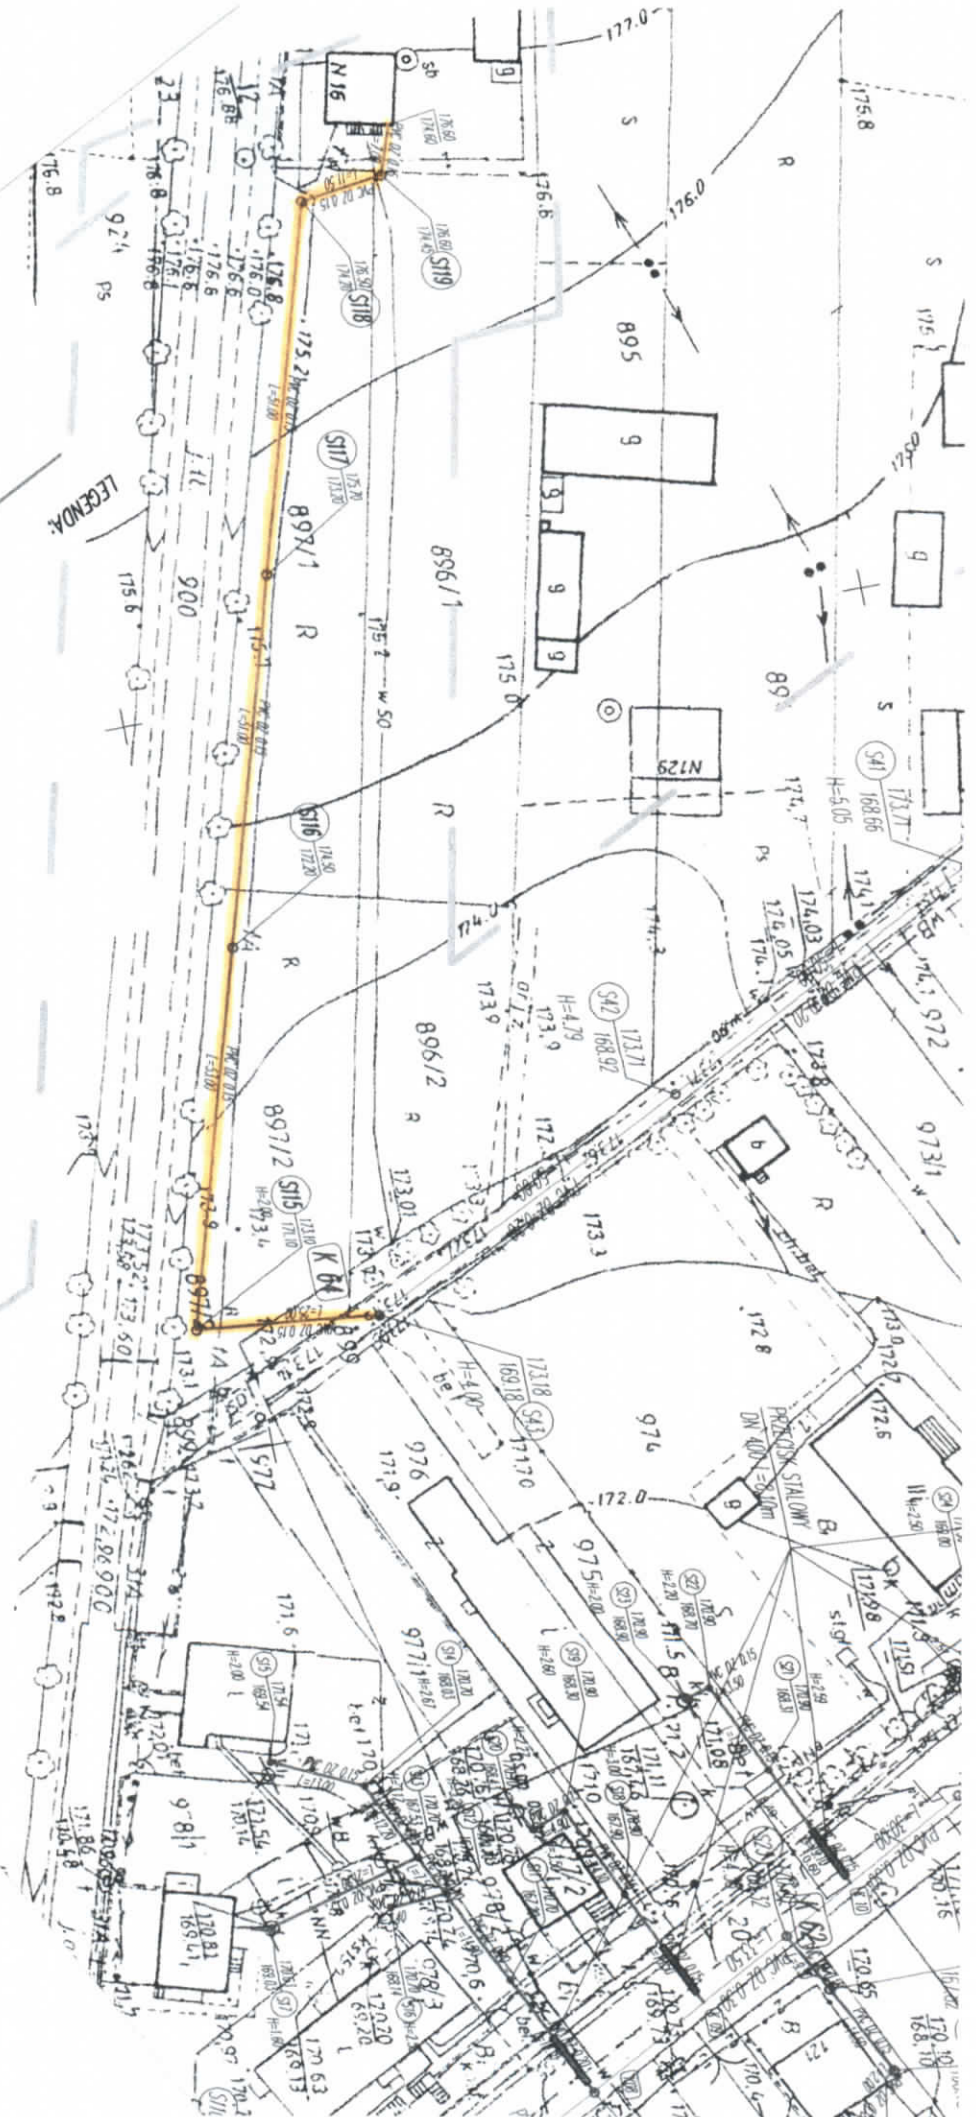

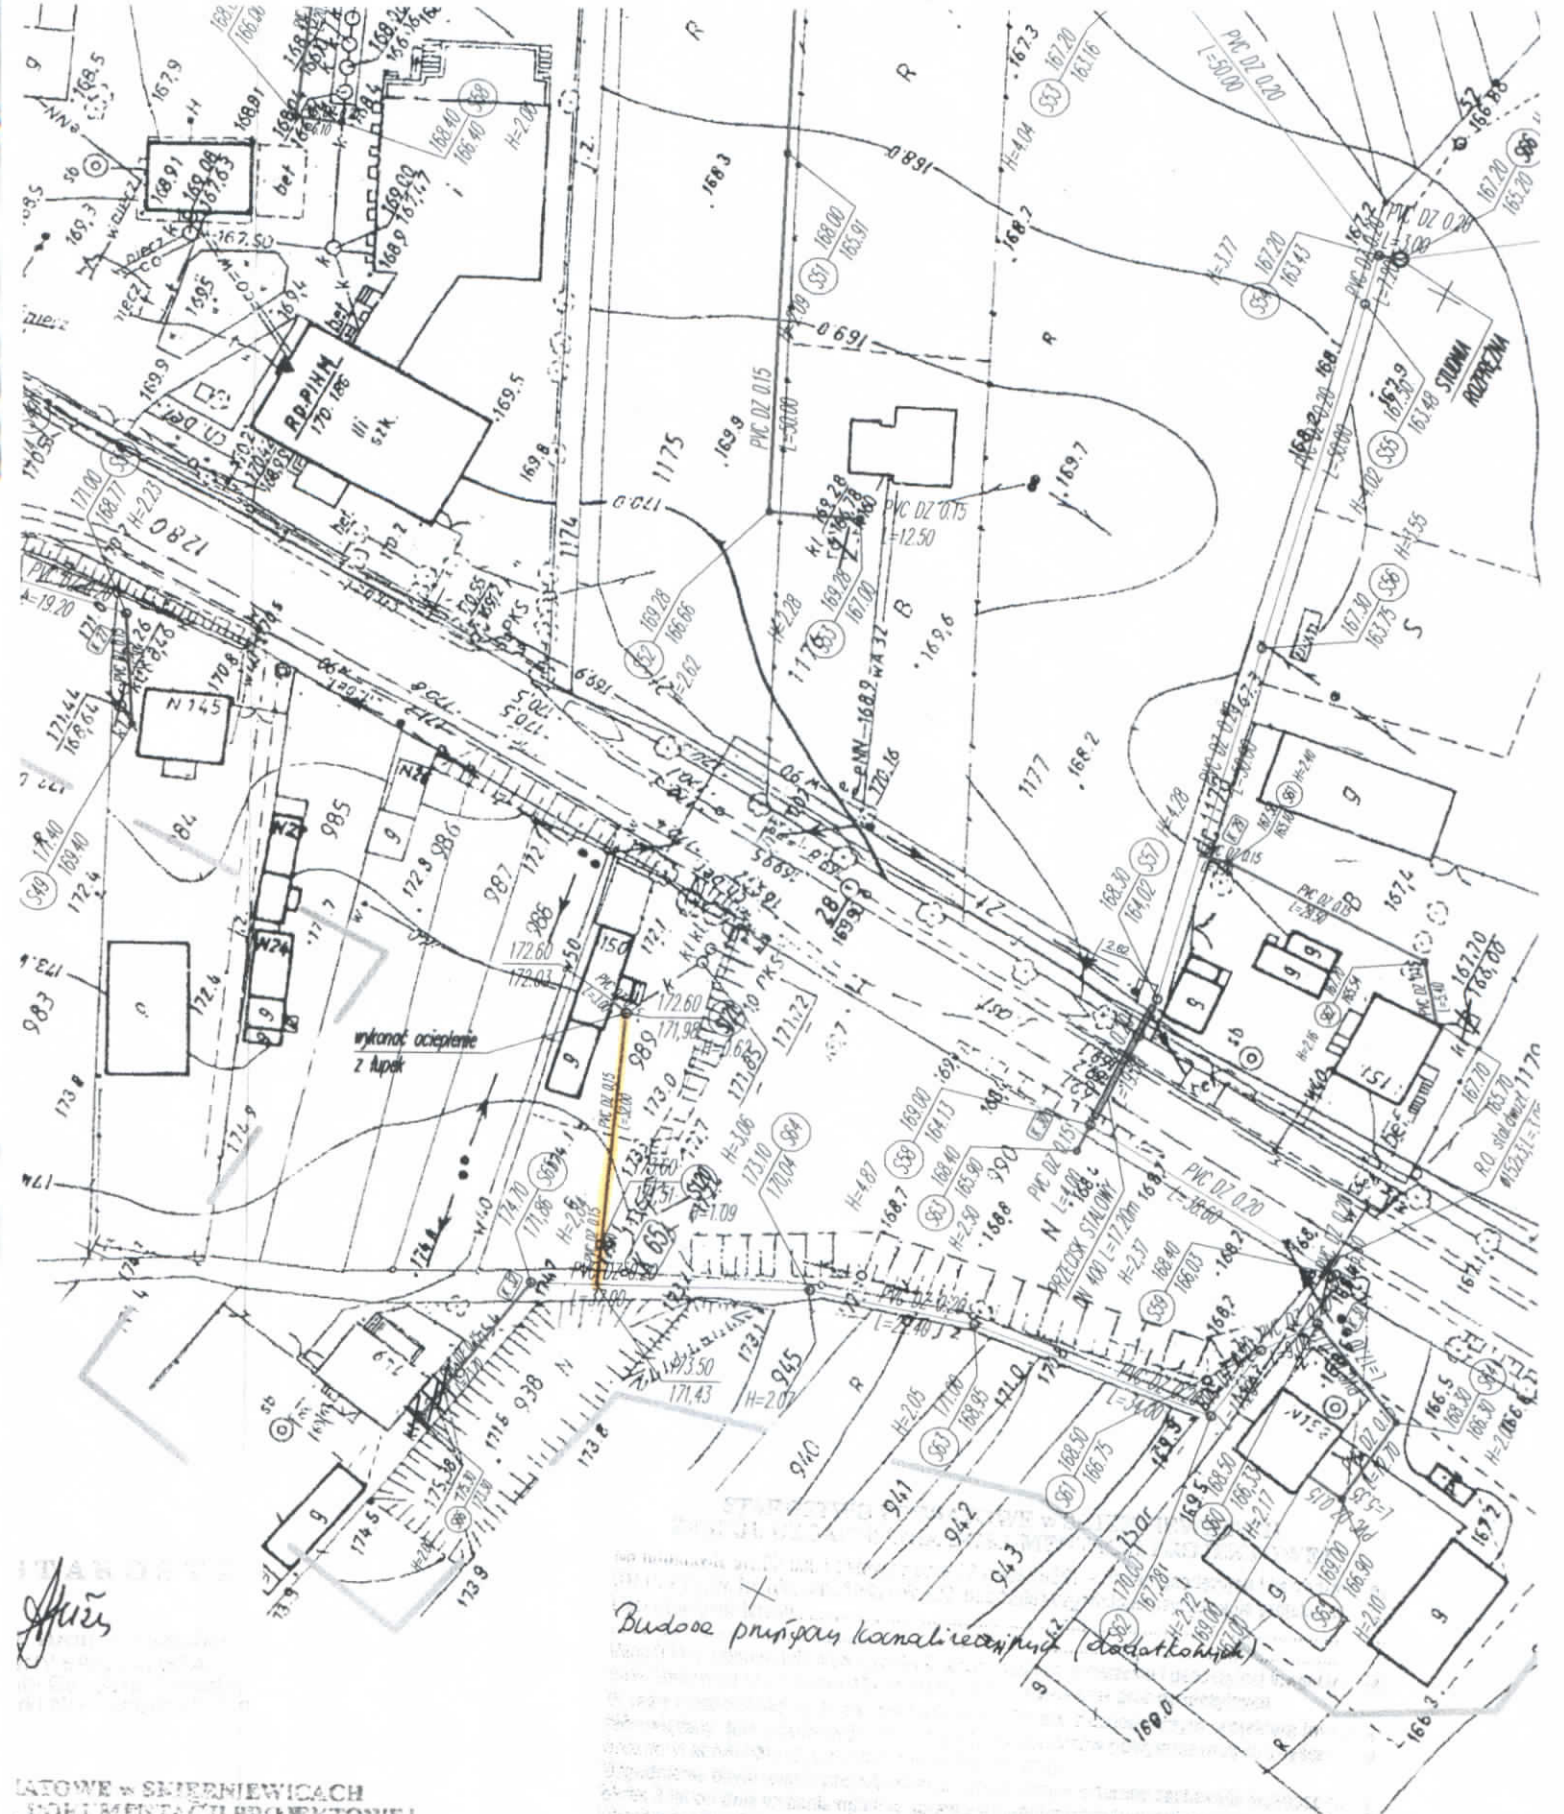

Budowa przepływu kanalicznej (dotychczasowej)

**LATOWE w SKIERNEWICACH**  
**DOCUMENTACJI PROJEKTOWEJ**

z 17 maja 1983r. - Plan geodezyjny i kartograficzny  
20, poz. 12683 z podziałem i sytuacją projektowanych  
z nową kanalicznością

Teren podlega wytyczeniu i geodezyjnej inwentaryzacji  
terenu do wykonania prac geodezyjnych.  
Projekt terenu z uwagi na brak projektu inwestycji  
opiera się na pomiarach powykonawczych właścicieli  
i sąsiadów.

Wzrost uciążliwych terenów zachowuje ważność przez  
całą długość użytkowania projektowanych stacji

15-249/011

9.09.2011.

ZUP STAROSTY

J. Koca

"BUDINPROJEKT" Jan Jarecki  
96 - 100 SKIERNEWICE ul. Feliksów 38a  
tel. 0-46 833 47 65, kom. 606 912 127

