


Przekrój konstrukcyjny

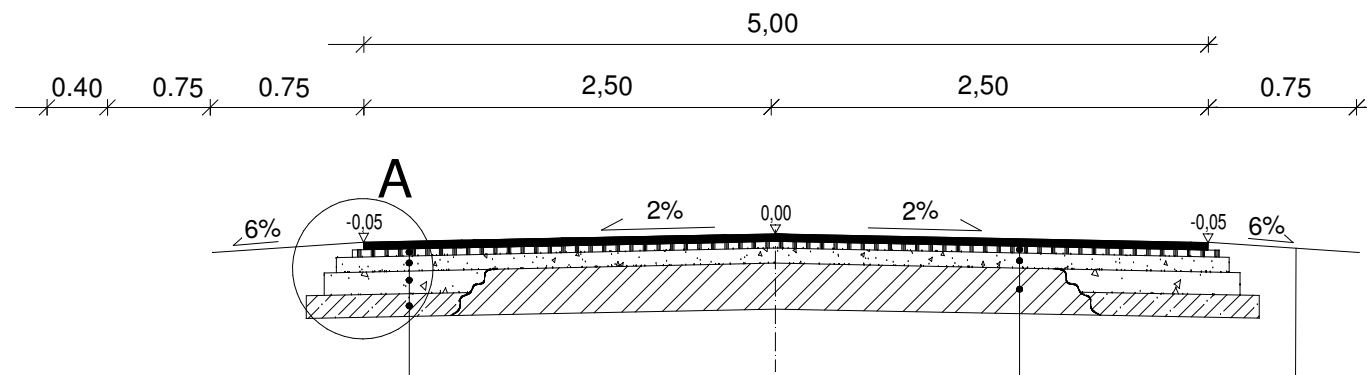


pobocze ziemne

4 cm	warstwa ścieralna z betonu asfaltowego
4 cm	warstwa wiążąca z betonu asfaltowego
śr. 10 cm	wyrównanie podbudowy kruszywem łamanym 0/31,5 mm stab. mechanicznie
	istniejąca konstrukcja nawierzchni

4 cm	warstwa ścieralna z betonu asfaltowego
4 cm	warstwa wiążąca z betonu asfaltowego
śr. 10 cm	podbudowa zasadnicza z kruszywa łamanego 0-31,5 mm stab. mechanicznie
15 cm	podbudowa pomocnicza z kruszywa łamanego 0-63,0 mm stab. mechanicznie
15 cm	warstwa gruntu stabilizowana cementem o $R_m=2,5$ MPa

Szczegół A

skala 1:20

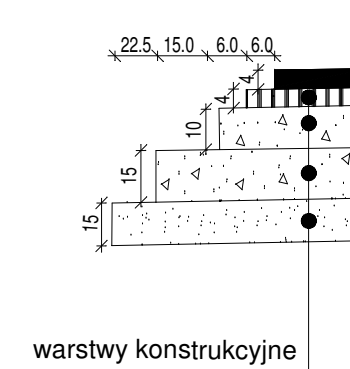

Uwagi:

- poszerzenie jezdni należy wykonać prawostronnie lub lewostronnie w miejscach tego wymagających w zależności od sytuacji, po uprzednim wytyczeniu osi jezdni przez geodetę.

Zleceniodawca: Gmina Słupia				
..... Słupia 136; 96-128 Słupia				
Temat: Przebudowa drogi gminnej nr 115202E				
..... w miejscowości Słupia				
Nazwa rys.: Przekrój konstrukcyjny				
Wyszczególnienie	Nazwisko i imię, nr upr.	Podpis	Skala: 1:50	Nr rys. 4
Projektant:	mgr inż. Renata Stypińska upr. nr LUB/0151/POWD/11		Data: styczeń 2018	