



SZCZEGÓŁ MIJANKI

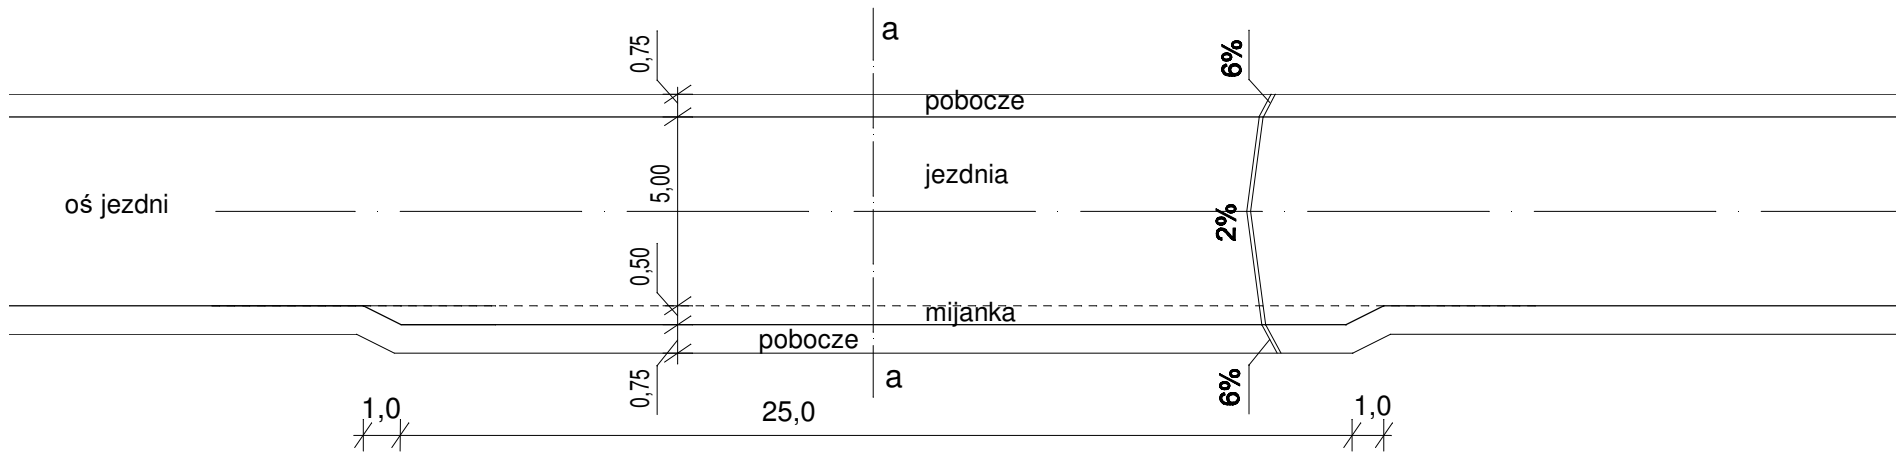

przekrój a-a

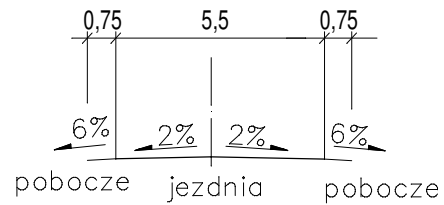

Uwaga:

nawierzchnia na mijankach jak na jezdni

Zleceniodawca:		Gmina Słupia	
.....		Słupia 136; 96-128 Słupia	
Temat:		Przebudowa drogi gminnej nr 115202E	
.....		w miejscowości Słupia	
Nazwa rys.:		Szczegół mijanki	
Wyszczególnienie	Nazwisko i imię, nr upr.	Podpis	Skala: 1:20
Projektant:	mgr inż. Renata Stypińska upr. nr LUB/0151/POWD/11		Nr rys. 6
			Data: styczeń 2018