



WIDOK Z GÓRY

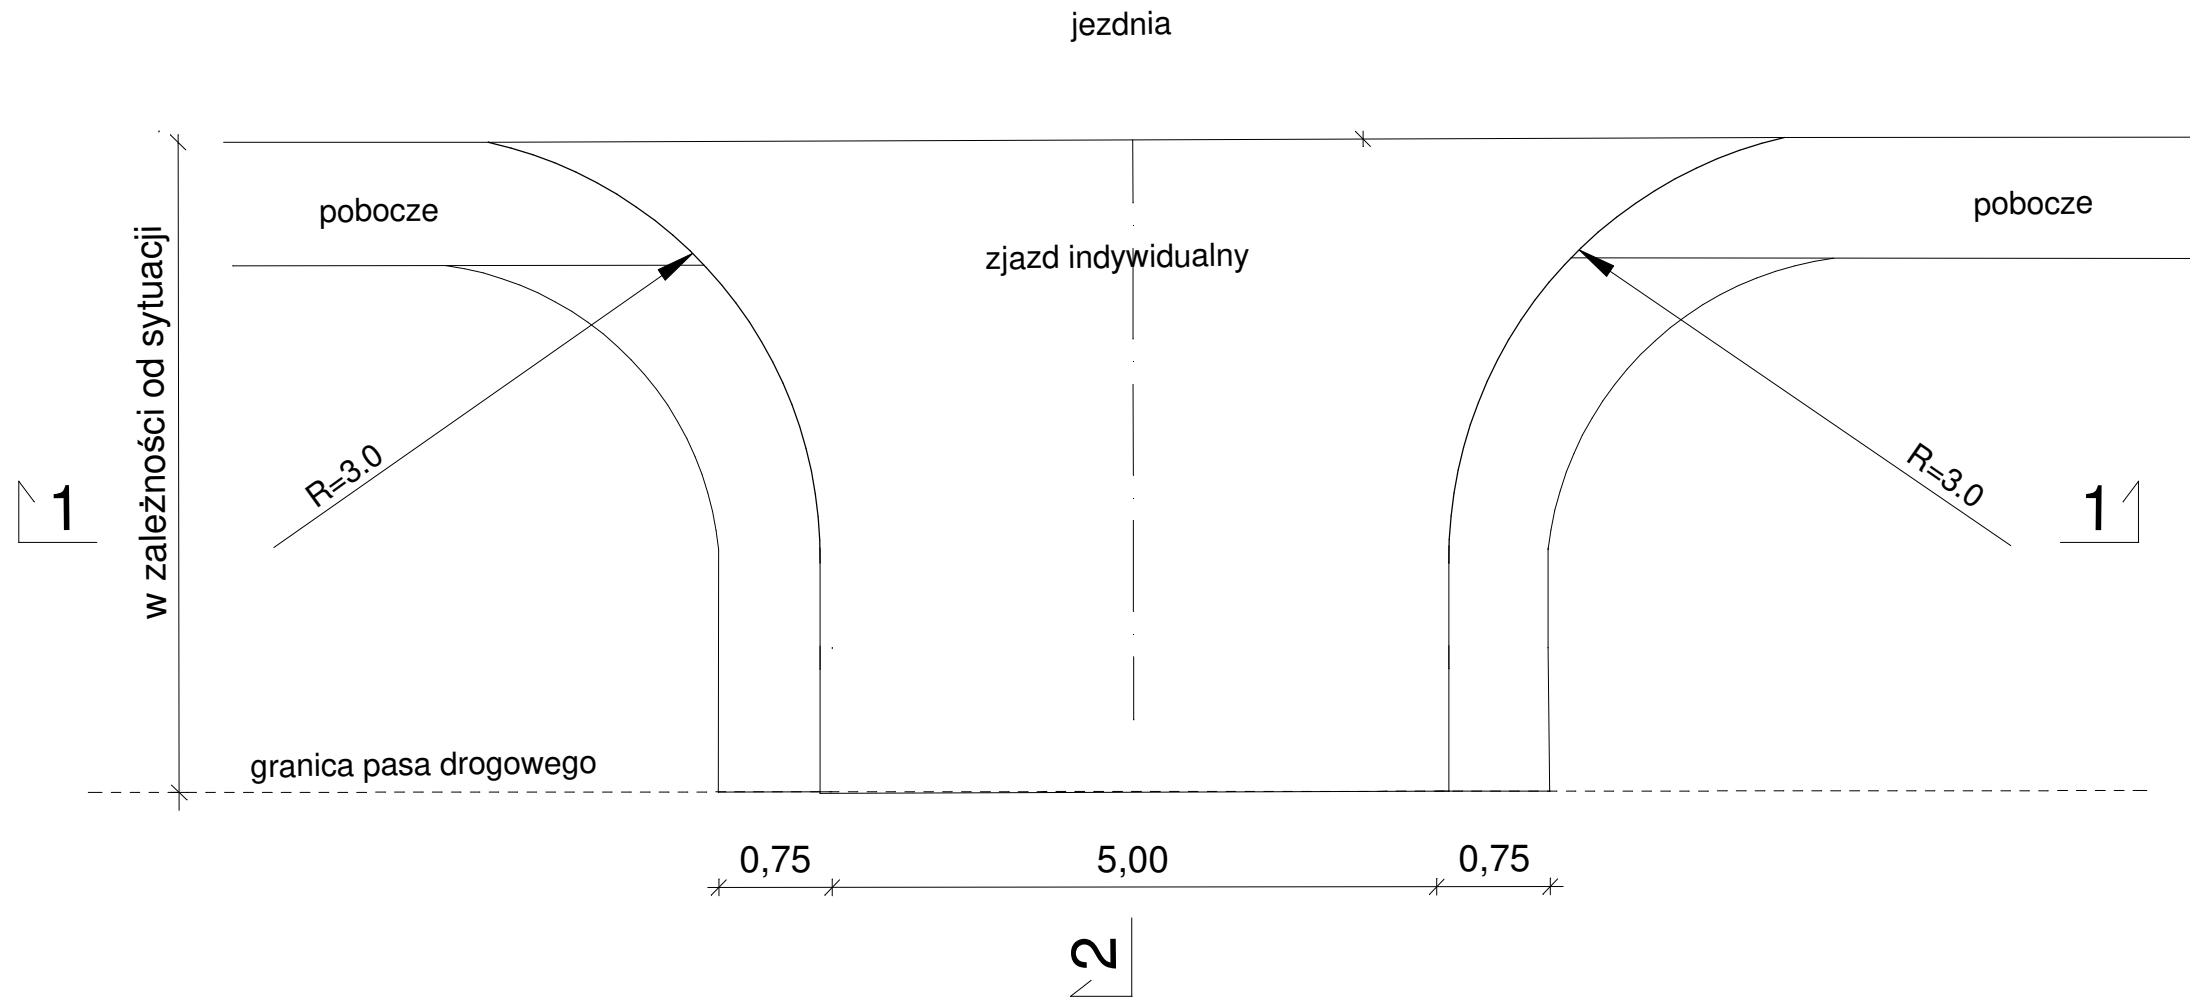


PRZEKRÓJ 1-1

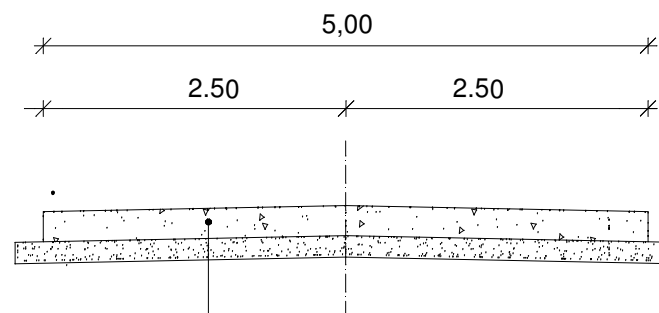

20 cm	nawierzchnia z kruszywa łamanego 0-31,5 mm stab. mechanicznie
15 cm	warstwa piasku

PRZEKRÓJ 2-2

dlugość zmienna w zależności od sytuacji

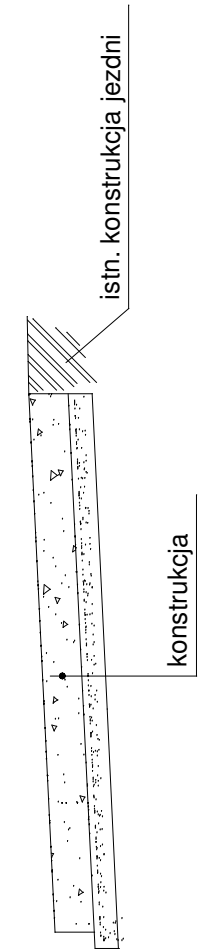

Uwagi:

- zakończenie zjazdów wysokościowo należy dowiązać do istniejącego terenu działek przyległych

Zleceniodawca:	Gmina Słupia		
	Słupia 136; 96-128 Słupia		
Temat:	Przebudowa drogi gminnej nr 115202E		
	w miejscowości Słupia		
Nazwa rys.:	Szczegół zjazdu		
Wyszczególnienie	Nazwisko i imię, nr upr.	Podpis	Skala: 1:50
			Nr rys. 5
Projektant:	mgr inż. Renata Stypińska upr. nr LUB/0151/POWD/11		Data: styczeń 2018